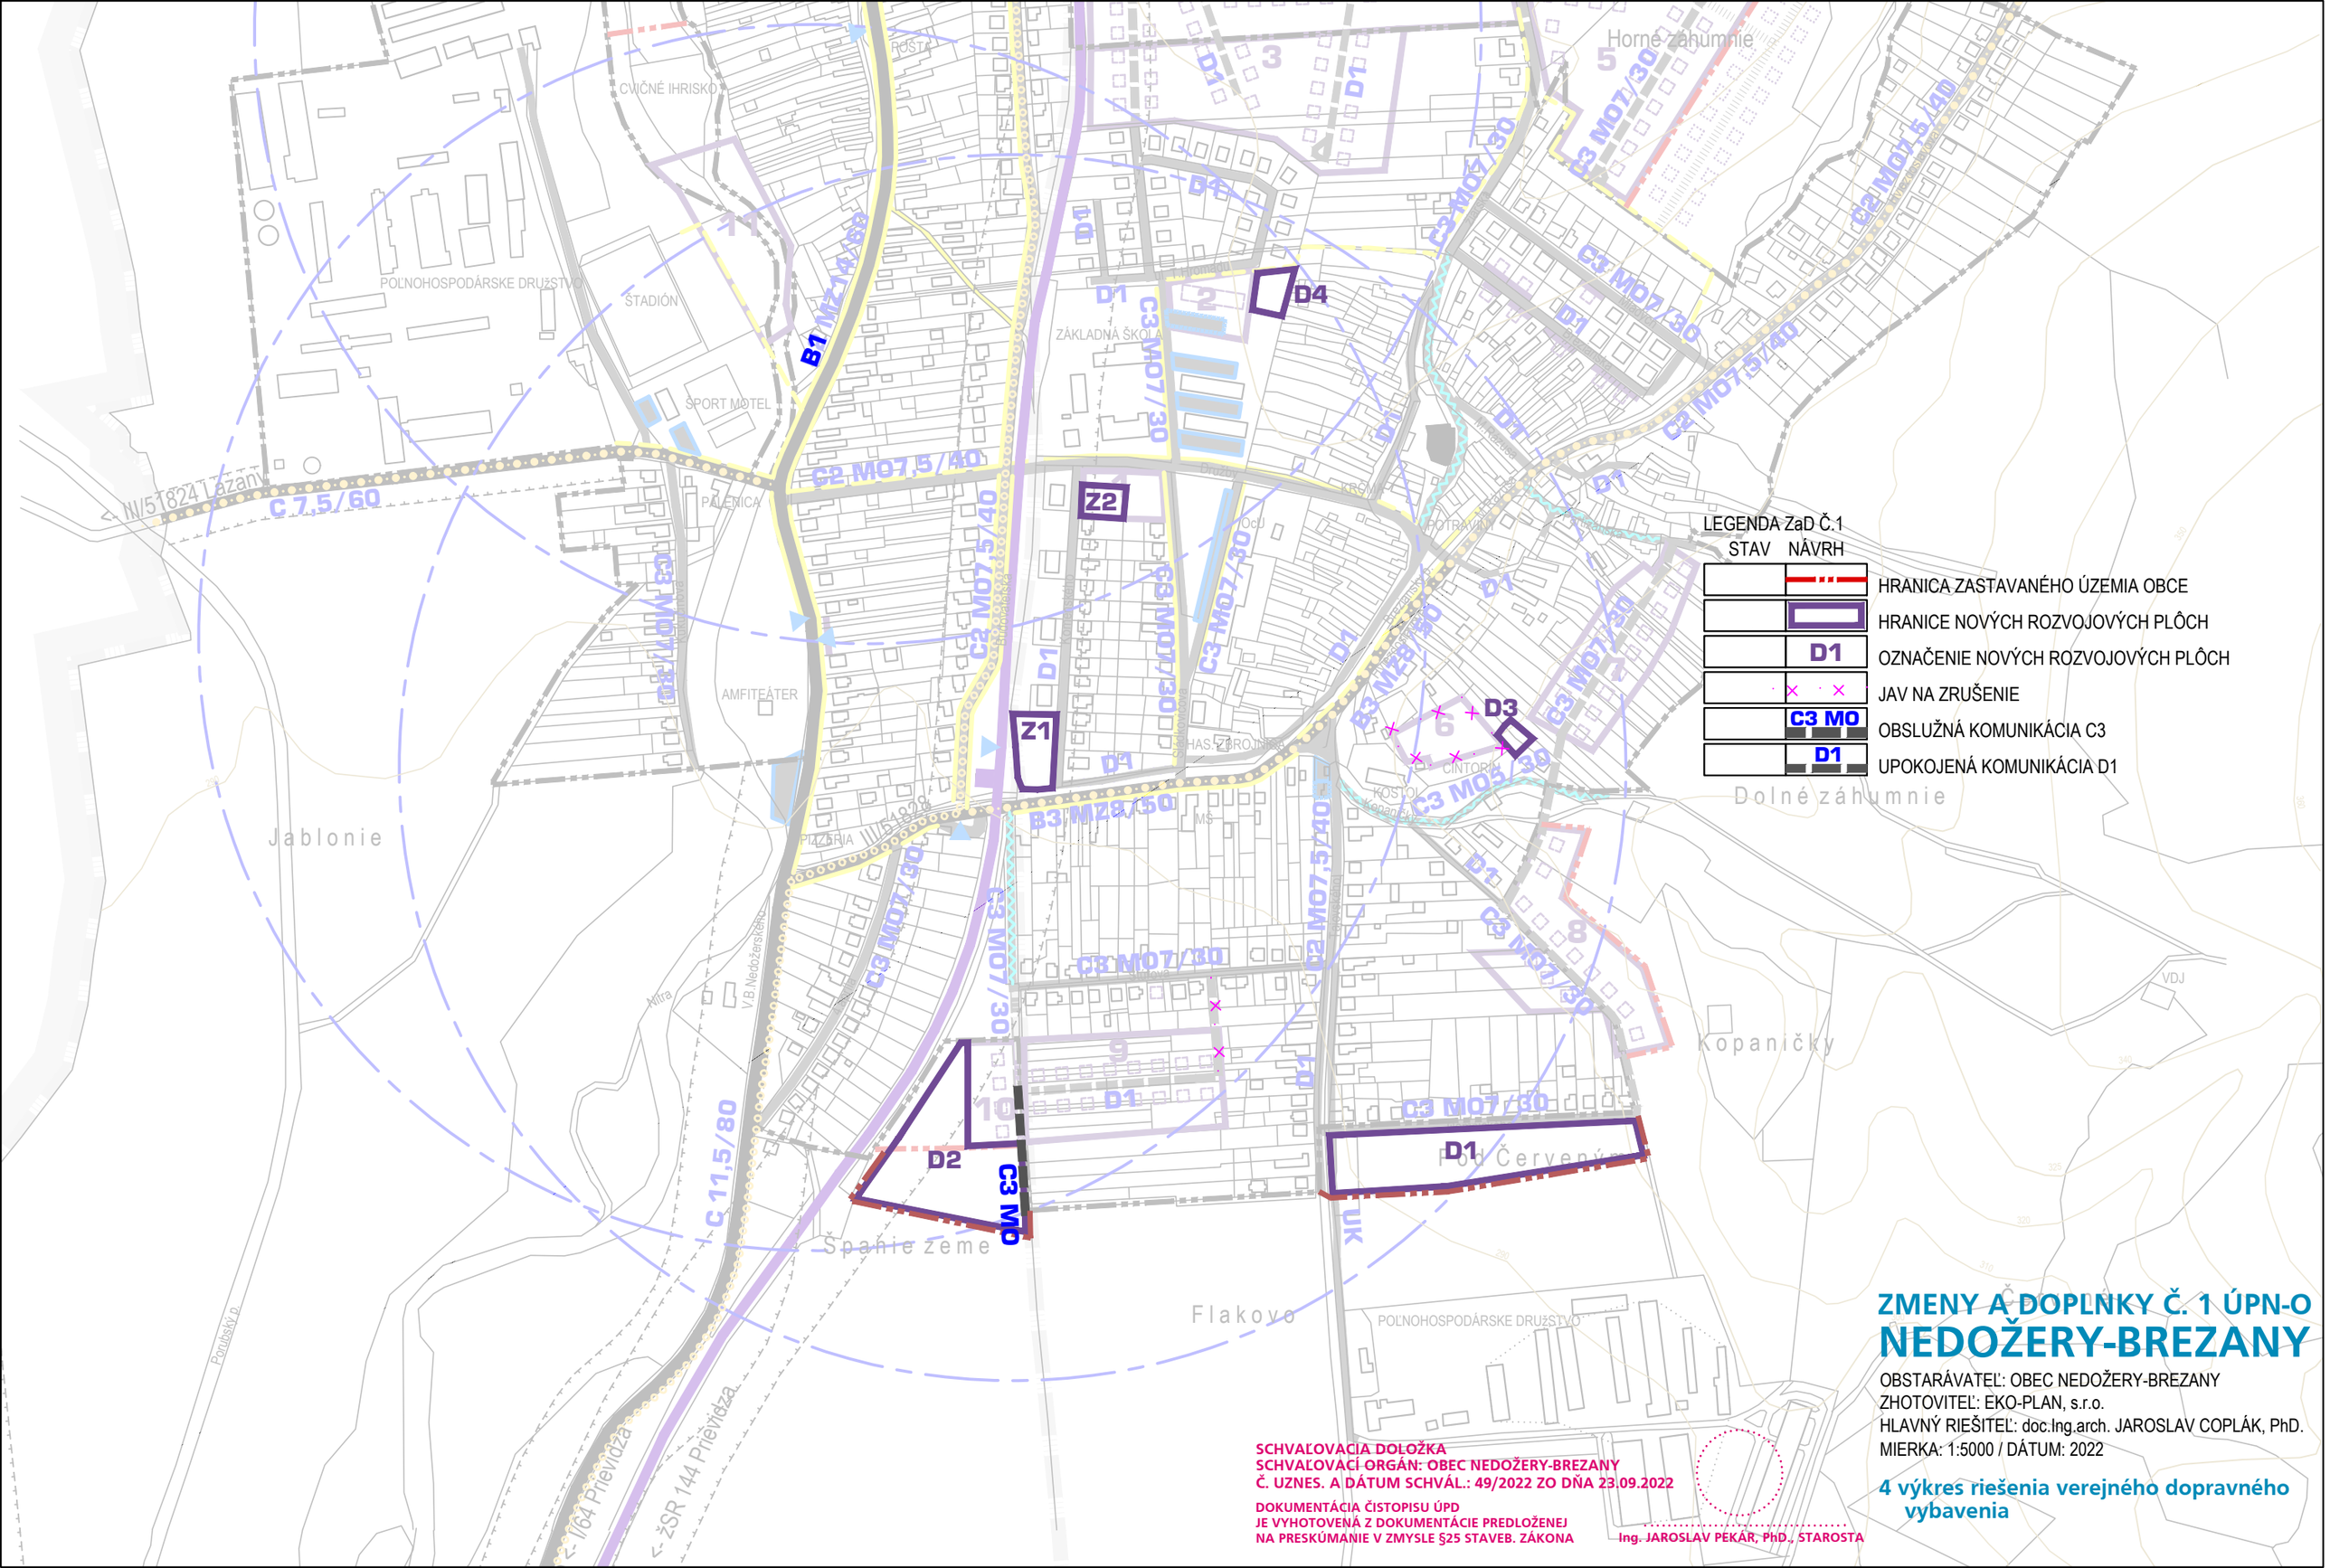

ZMENY A DOPLNKY Č. 1 ÚPN-O
NEDOŽERY-BREZANY

OBSTARÁVATEĽ: OBEC NEDOŽERY-BREZANY
ZHOTOVITEĽ: EKO-PLAN, s.r.o.
HLAVNÝ RIEŠITEĽ: doc.Ing.arch. JAROSLAV COPLÁK, PhD.
MIERKA: 1:5000 / DÁTUM: 2022

4 výkres riešenia verejného dopravného vybavenia

SCHVAĽOVACIA DOLOŽKA
SCHVAĽOVACÍ ORGÁN: OBEC NEDOŽERY-BREZANY
Č. UZNES. A DÁTUM SCHVÁL.: 49/2022 ZO DŇA 23.09.2022

DOKUMENTÁCIA ČISTOPISU ÚPD
JE VYHOTOVENÁ Z DOKUMENTÁCIE PREDLOŽENEJ
NA PRESKÚMANIE V ZMYSLE §25 STAVEB. ZÁKONA

Ing. JAROSLAV PEKÁR, PhD., STAROSTA